


ORIENTACJA

skala 1:10 000

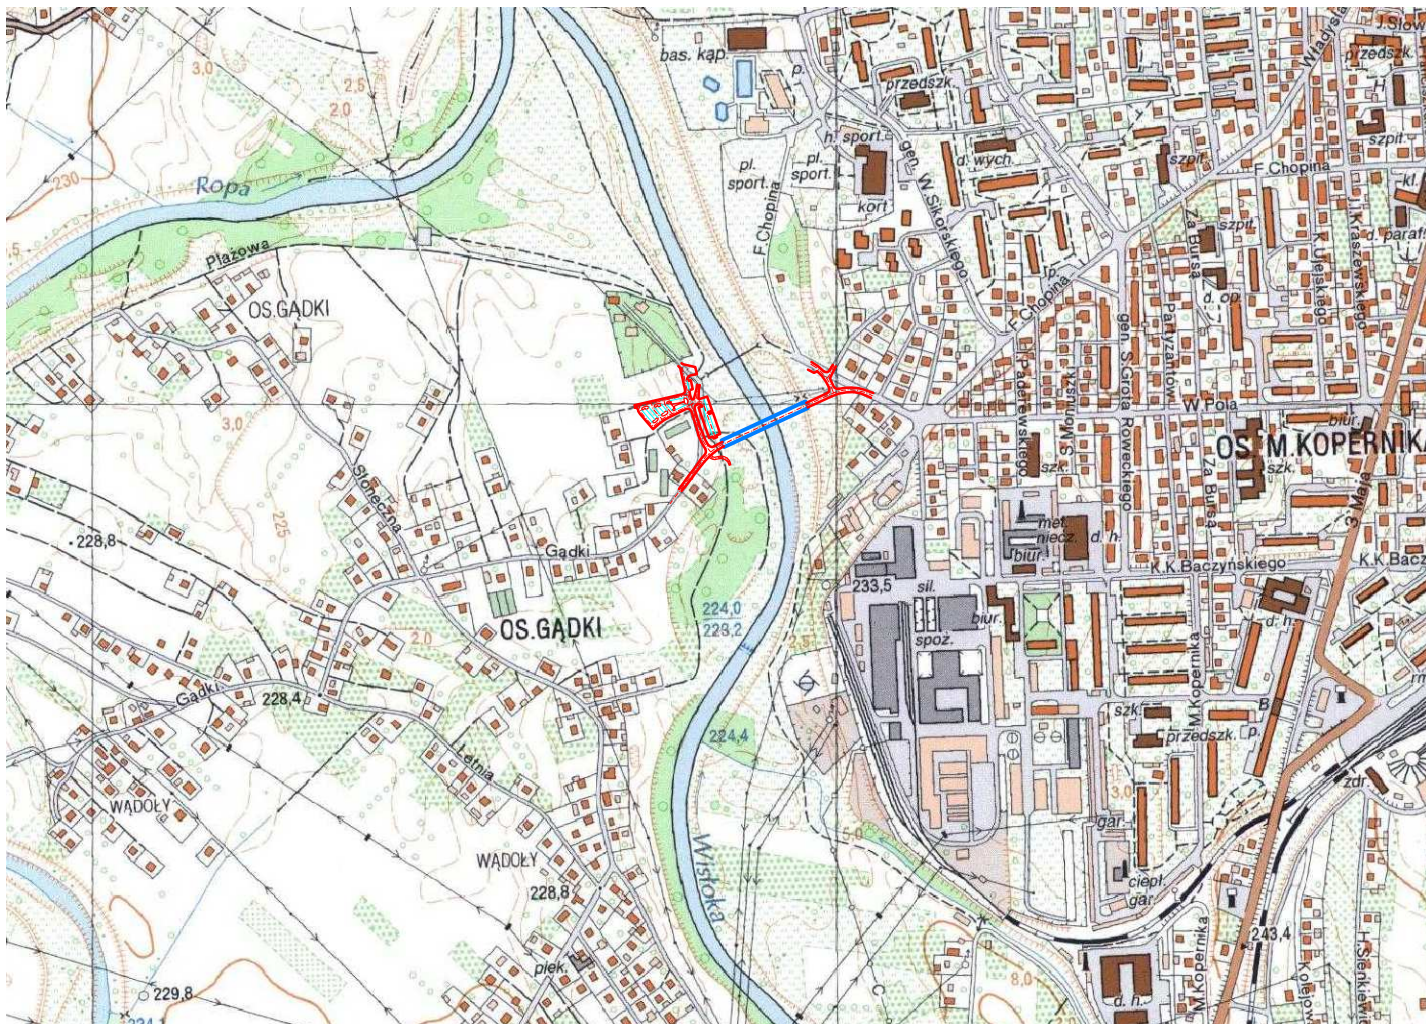

Inwestor:	Burmistrz Miasta Jasła Rynek 12, 38-200 Jasło	Jednostka projektowa:	Andrzej Olszowski A14 Usługi Projektowe, Nadzory Budowlane ul. Biecka 8/35, 38-300 Gorlice
Nazwa inwestycji:	"Budowa mostu przez rzekę Wisłokę wraz z dojazdami w ciągu drogi publicznej - ul. Gądky w Jasle"		
Adres obiektu budowlanego:	Miejscowość: Jasło	Powiat: jasielski	Województwo: podkarpackie
Część:	Projekt Zagospodarowania Terenu		Skala: 1:10 000
Specjalność drogowa	Projektant: mgr inż. Andrzej OLSZOWSKI MAP/0078/ZHOD/04	Podpis:	Asystenci: mgr inż. Adam Nowacki inż. Szymon Rogowski
	Sprawdzający: mgr inż. Rafał BASIAGA MAP/0323/PWBD/17	Podpis:	
Nazwa rysunku:	Orientacja		Nr rysunku: 1
Data:	Gorlice, grudzień 2018 r.		TOM: I