


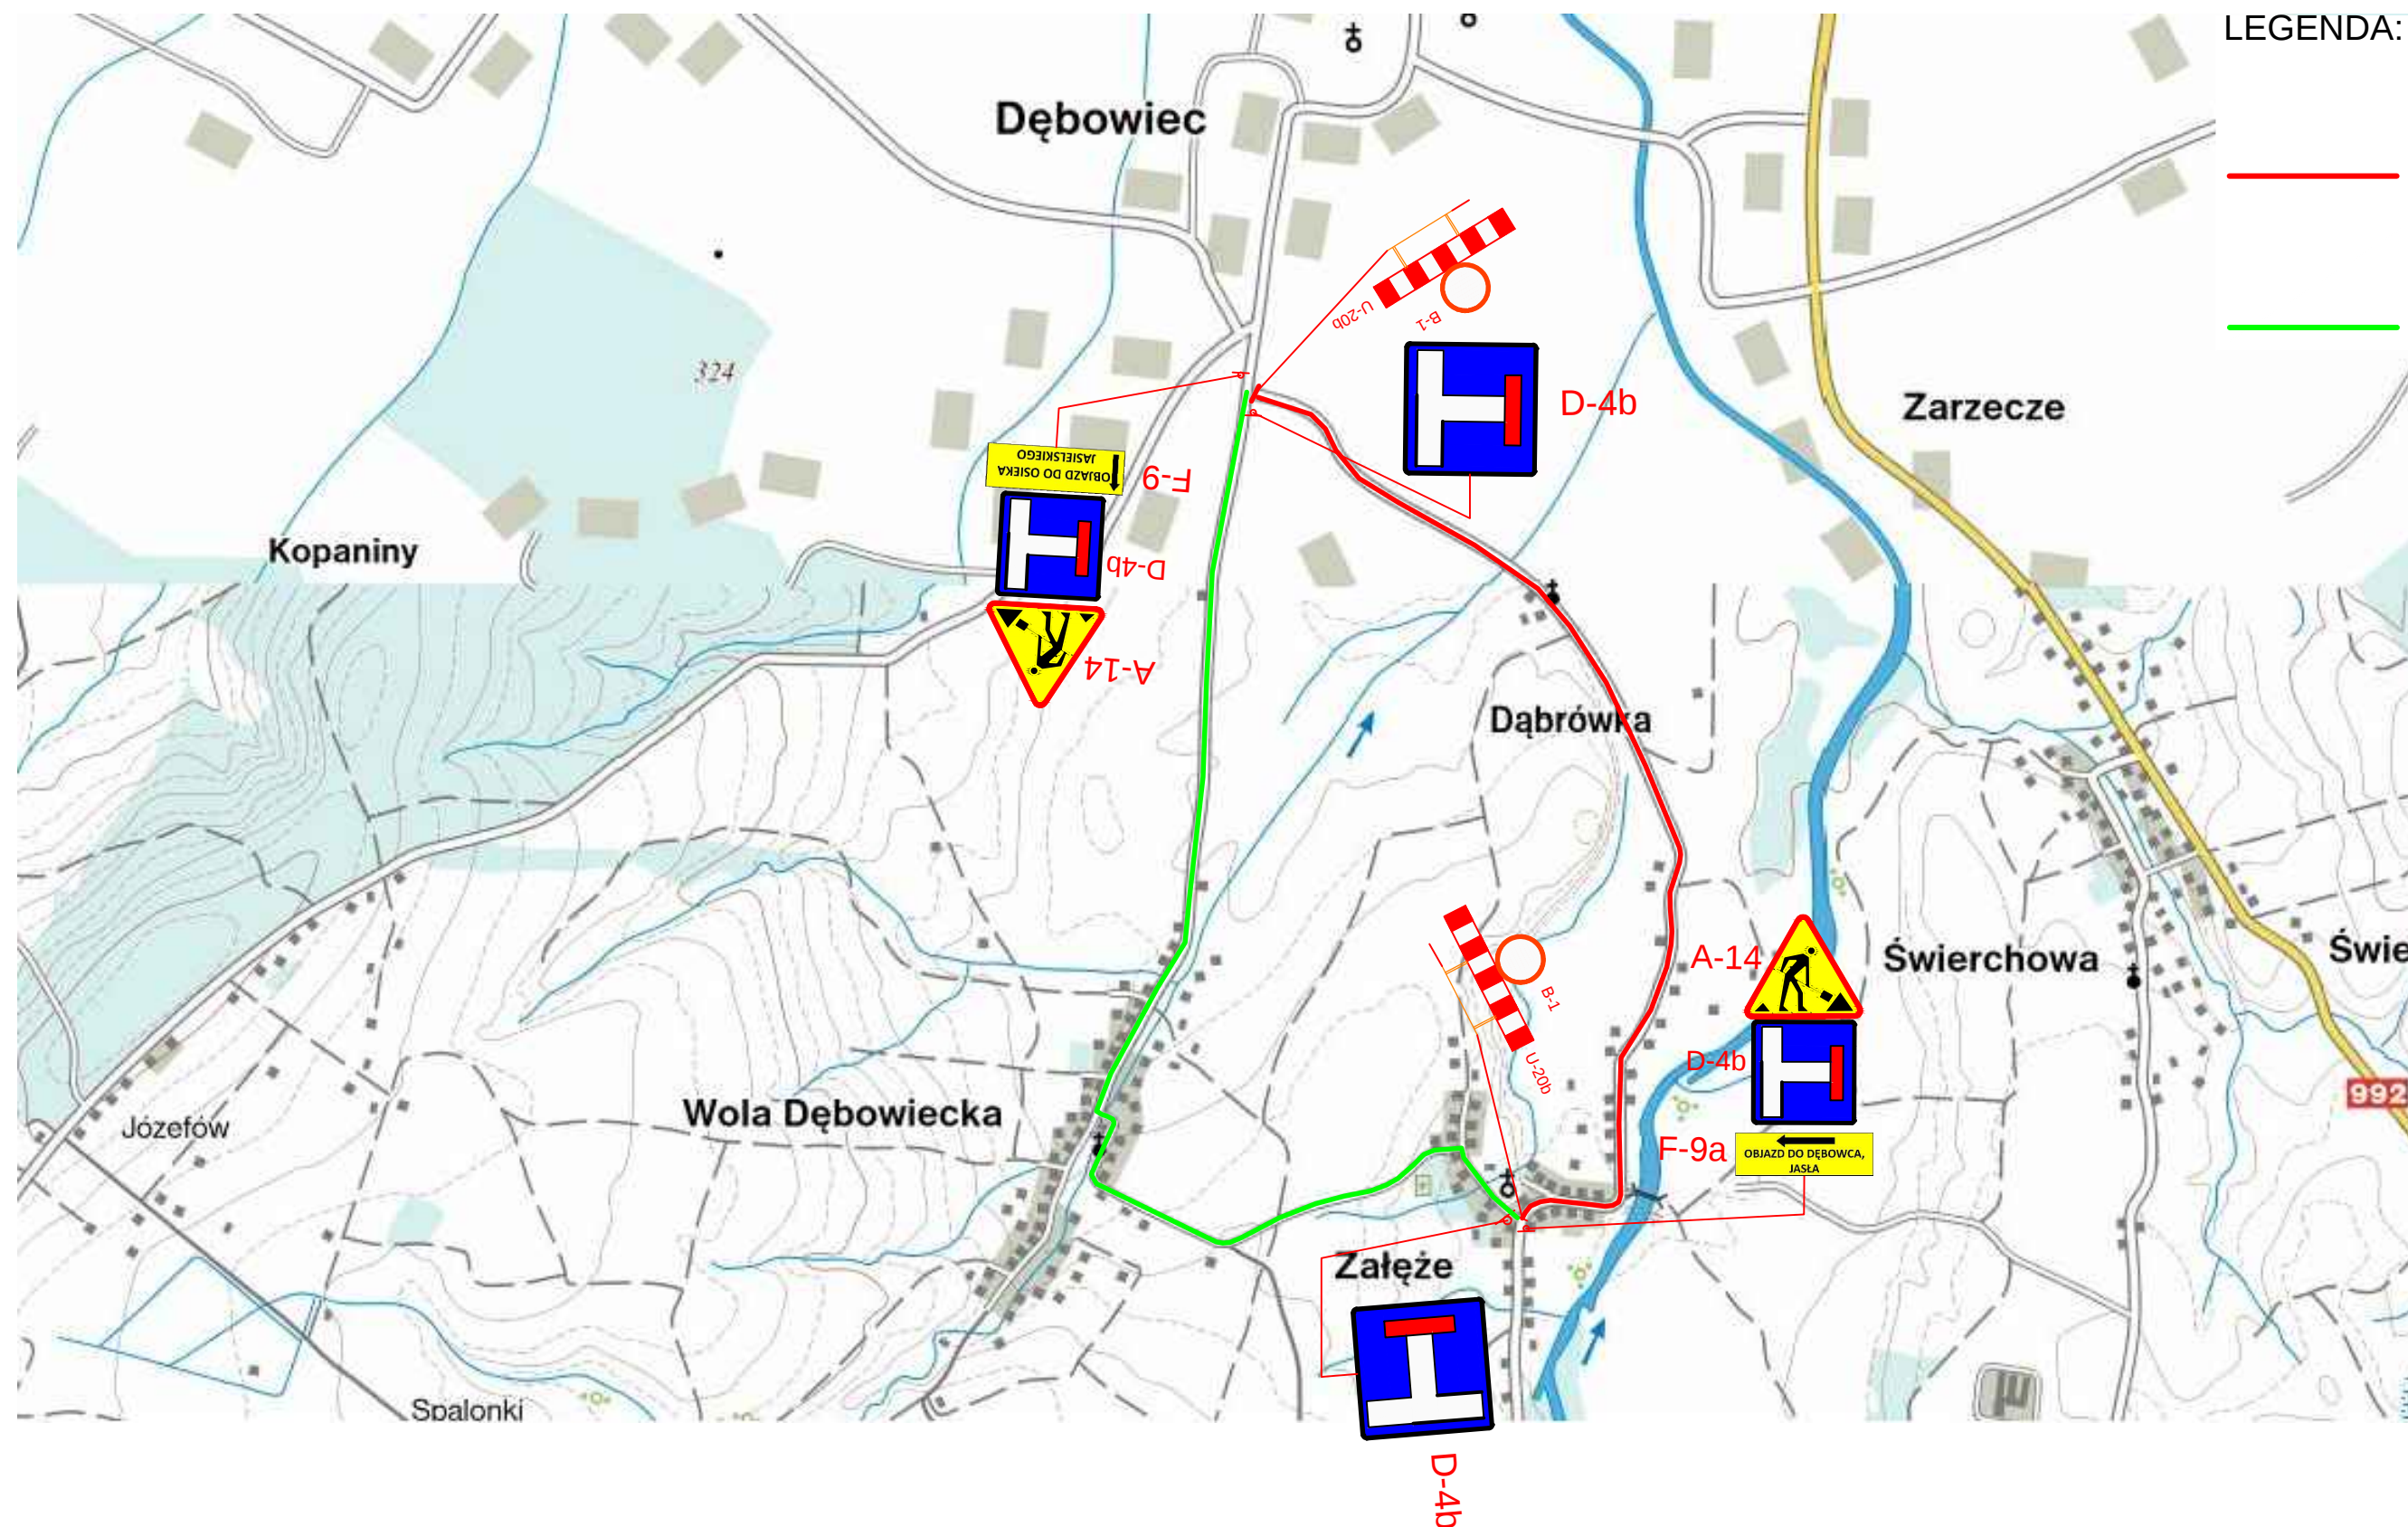

LEGENDA:

— ZAMKNIĘTY ODCINEK

— OBJAZD

SKANSKA

Przebudowa drogi powiatowej Nr 1881R Dębowiec - Załęże -
Osiek Jasielski w km 0+020 - 3+730, 4+680 - 5+140"

Typ rysunku: SCHEMAT OZNAKOWANIA OBJAZDÓW PRZY ZAMKNIĘCIU DROGI NA CZAS WYKONYWANIA PRZEŁOMÓW, PRZEPUSTÓW I UKŁADANIA NAWIERZCHNI BITUMICZNEJ - ETAP I		Skala:
Dokument: mgr inż. Andrzej Golański		Data: 09.2015
Sprawdził:		Nr rysunku: 2