


LEGENDA:

- ZAMKNIĘTY ODCINEK
- OBJAZD

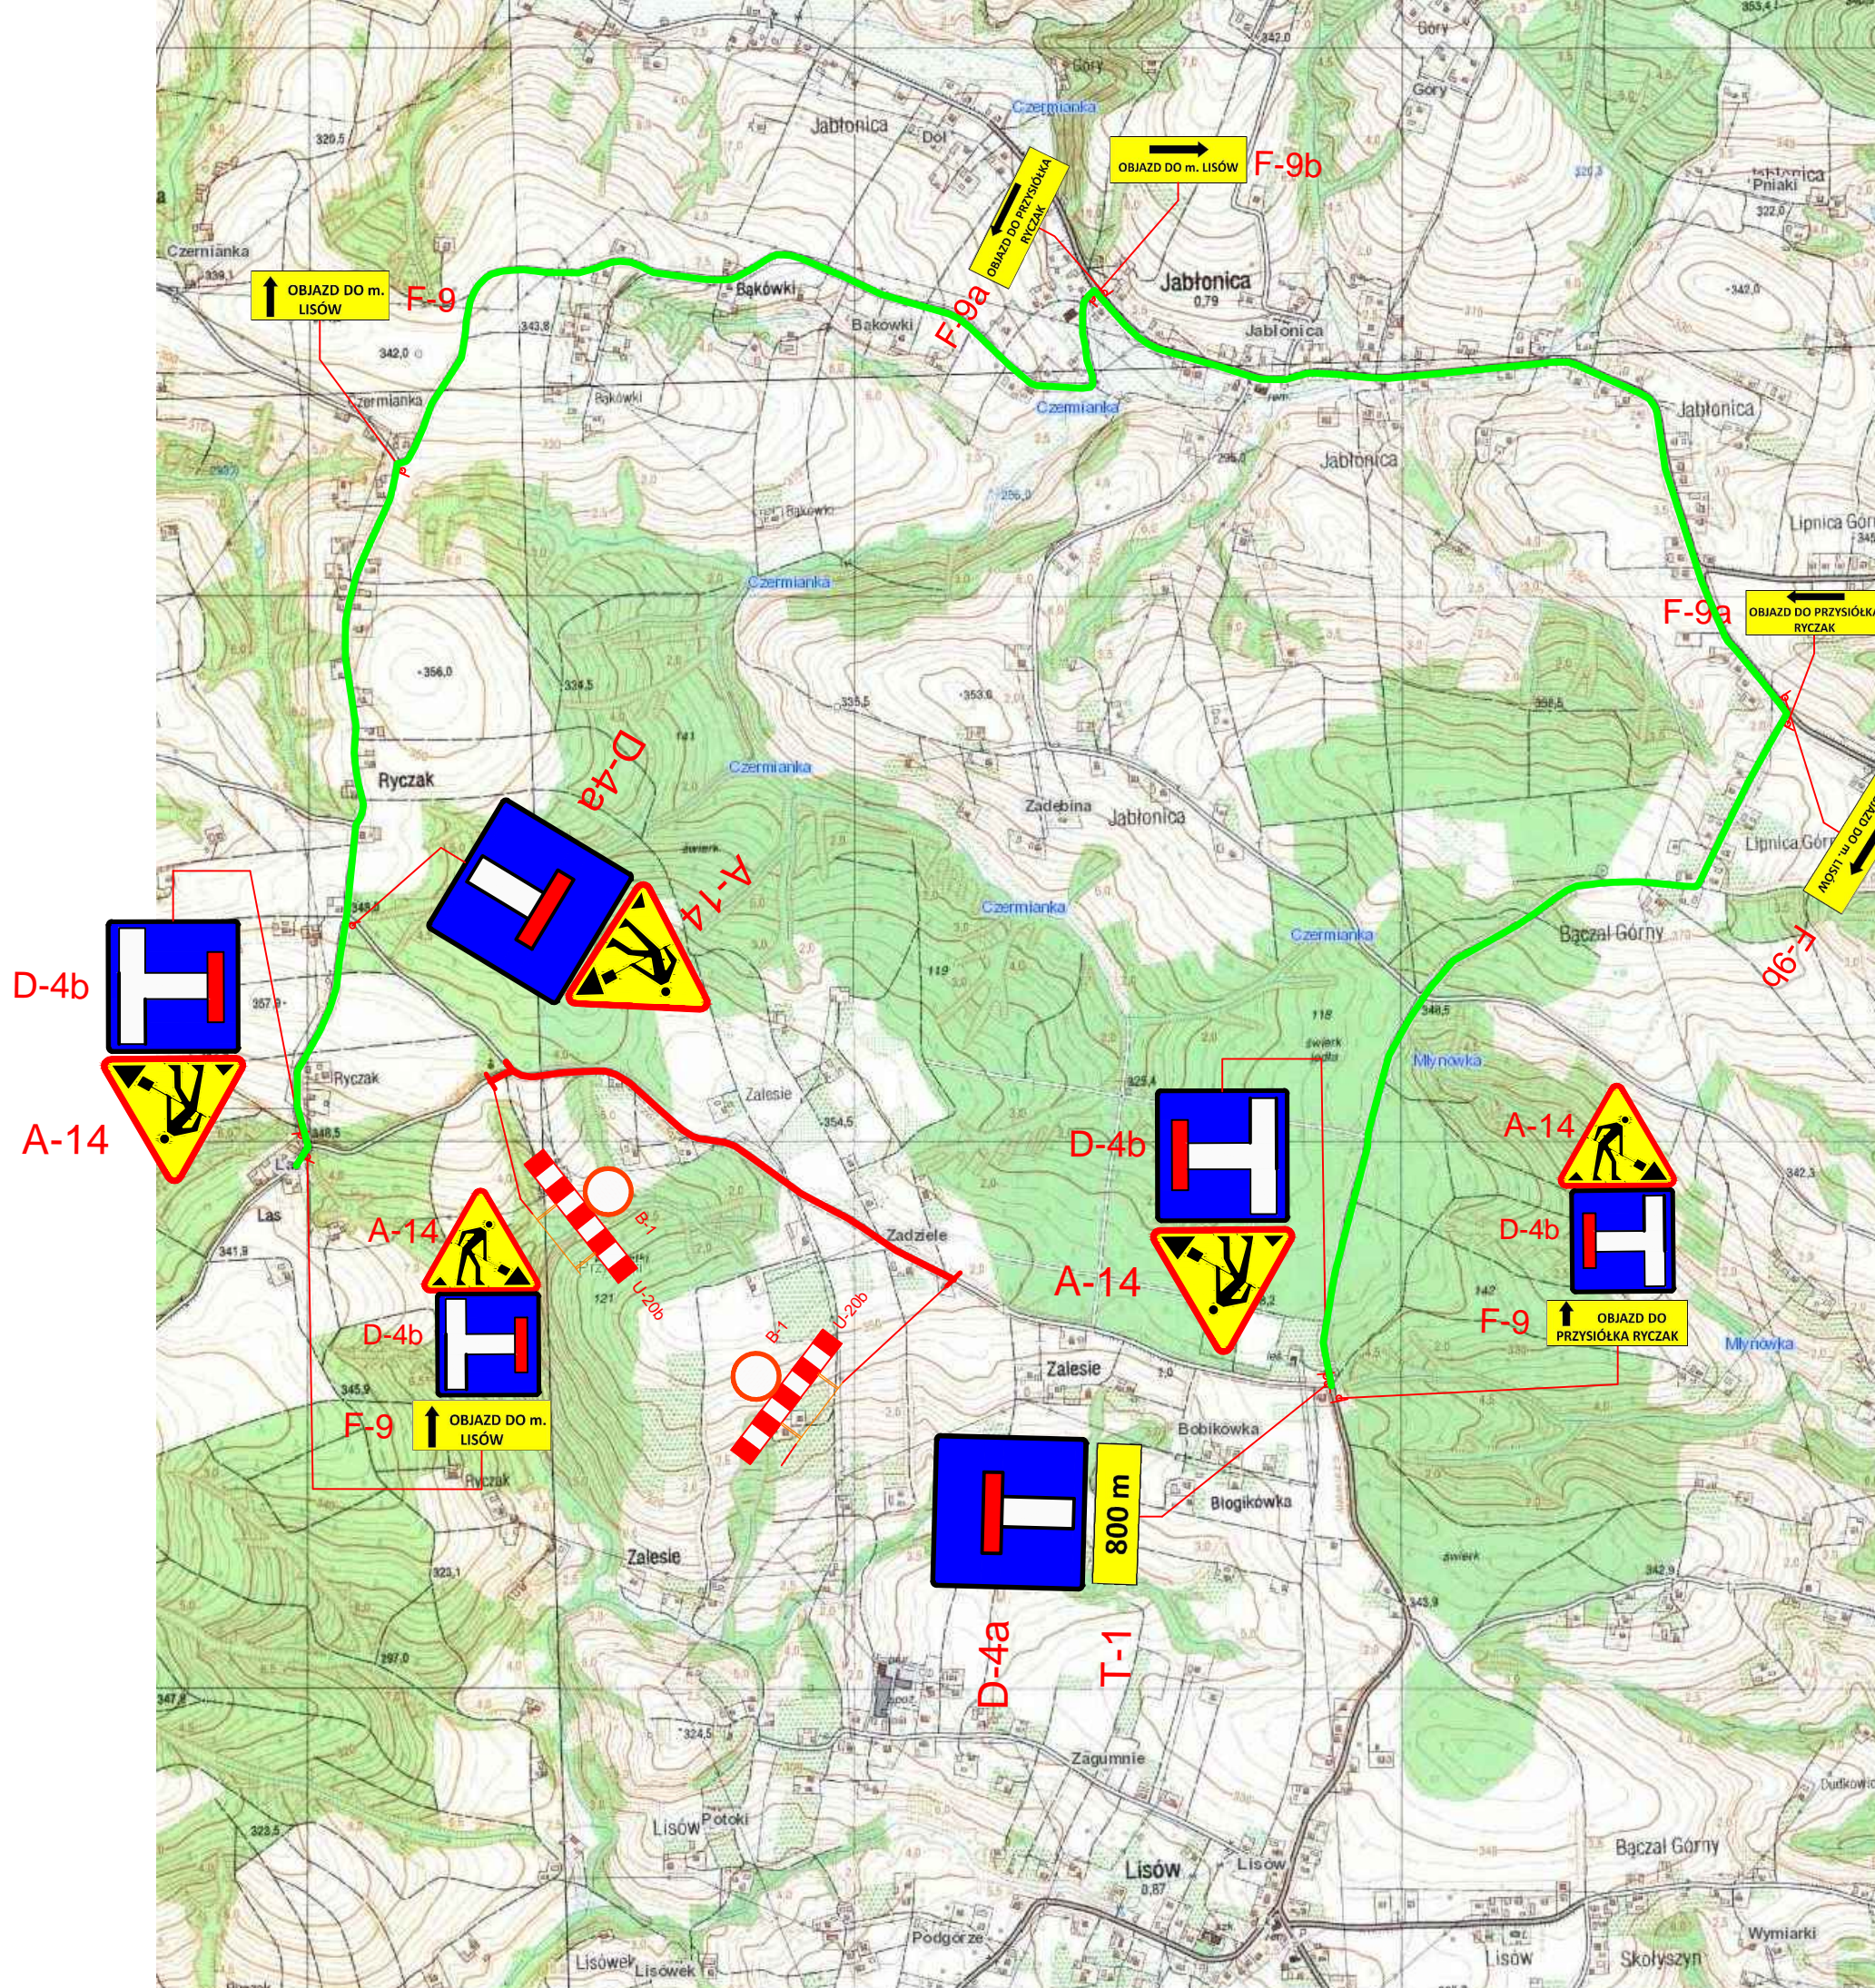

SKANSKA

Zadanie nr 1: „Przebudowa drogi powiatowej Nr 1828R Święcany - Lisów”
 Zadanie nr 2: „Rozbudowa drogi powiatowej Nr 1828R Święcany - Lisów - I etap”

Tytuł rysunku: Schemat oznakowania objazdów i robót na czas zamknięcia drogi powiatowej 1828R Święcany - Lisów		Skala:	
Czas wykonania: mgr inż. Andrzej Golański		Data: 08.2015	
Sprawdził:		Nr rysunku: 2	