Załącznik Nr 3

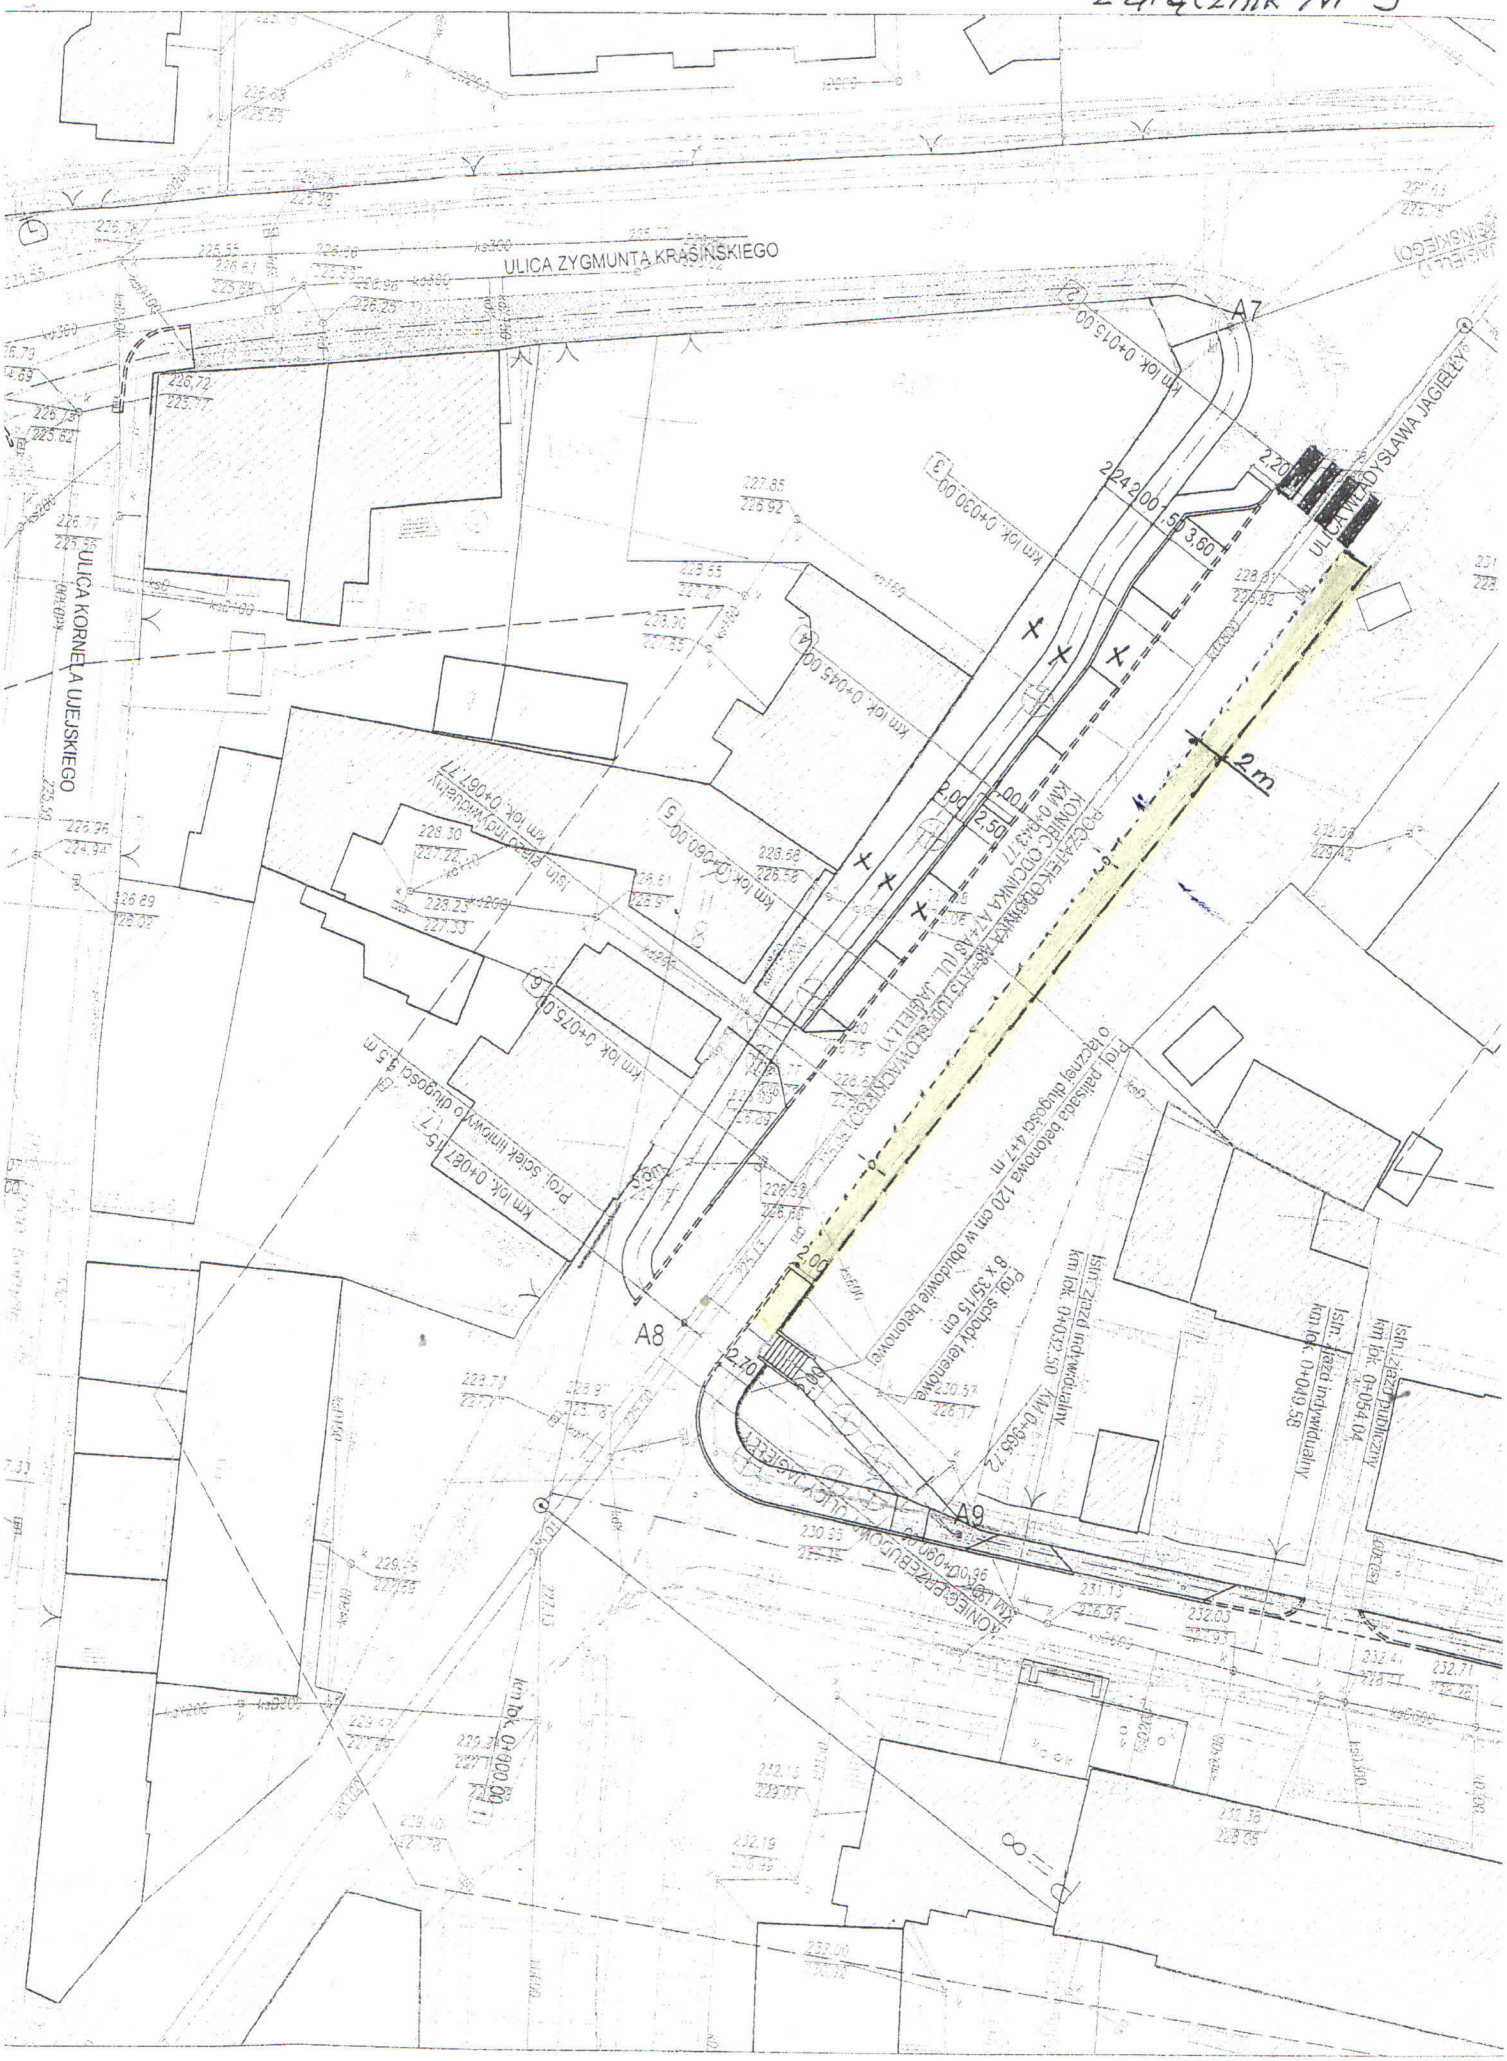
ULICA ZYGMUNTA KRASIŃSKIEGO
ULICA KORNELA UJEJSKIEGO
ULICA WŁADYSŁAWA JAGIEŁŁY
A7
A8
A9
2,20
2,24
2,00
1,50
3,60
2,50
2,00
2,00
2,00